



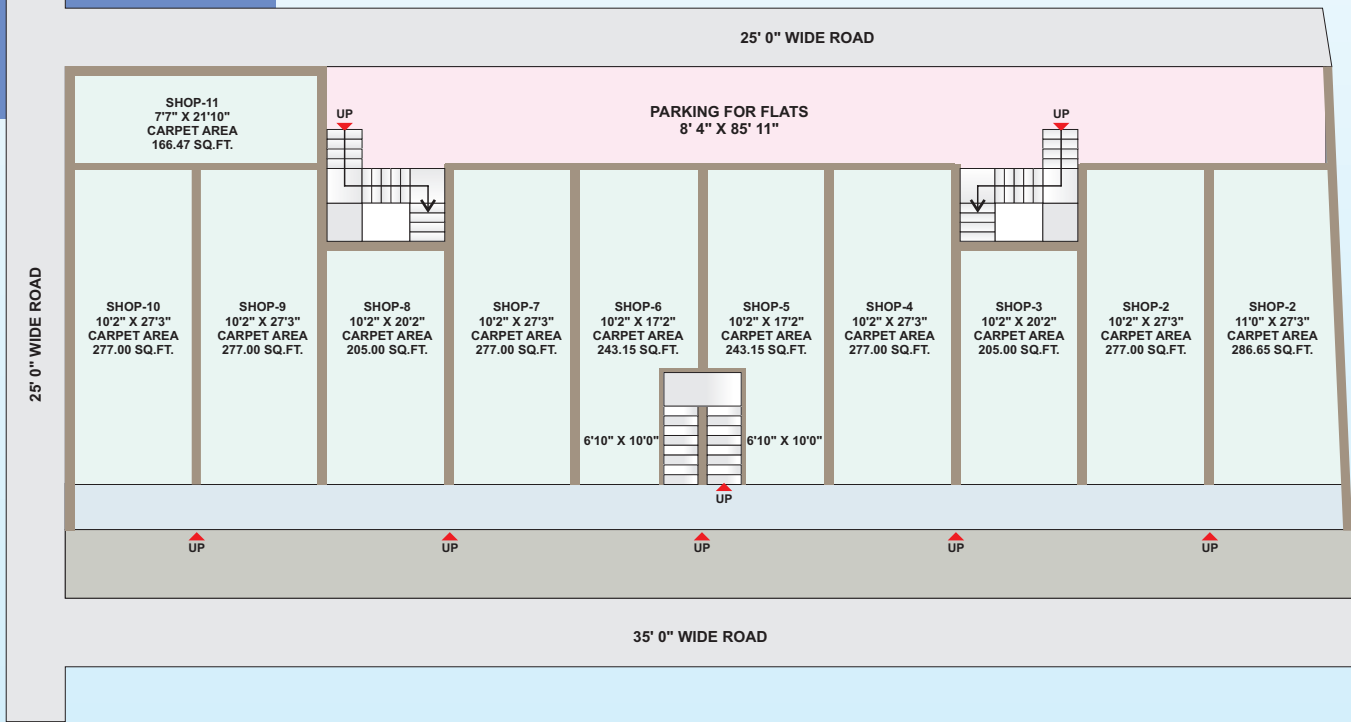


Surat - Ahmedabad Highway, Opp.Pipodara Talav, At.Pipodara.
(Taluka : Mangrol, Dist. : Surat)

LAYOUT


COMPLEX LAYOUT

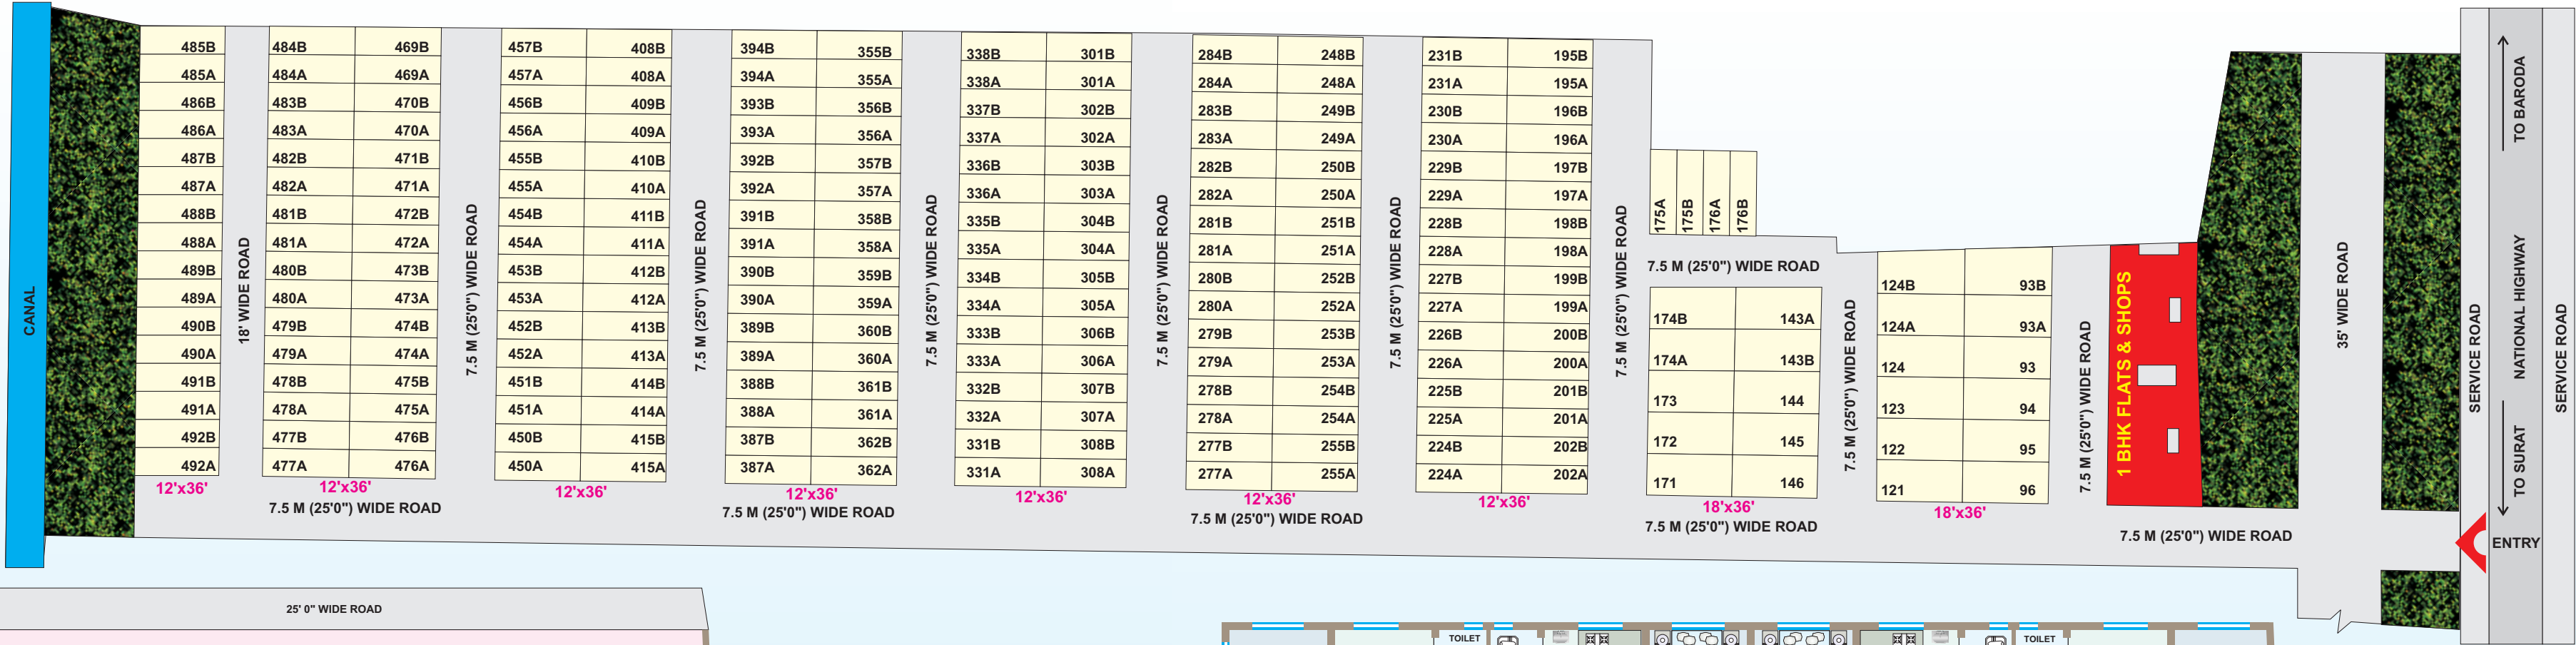

GROUND FLOOR

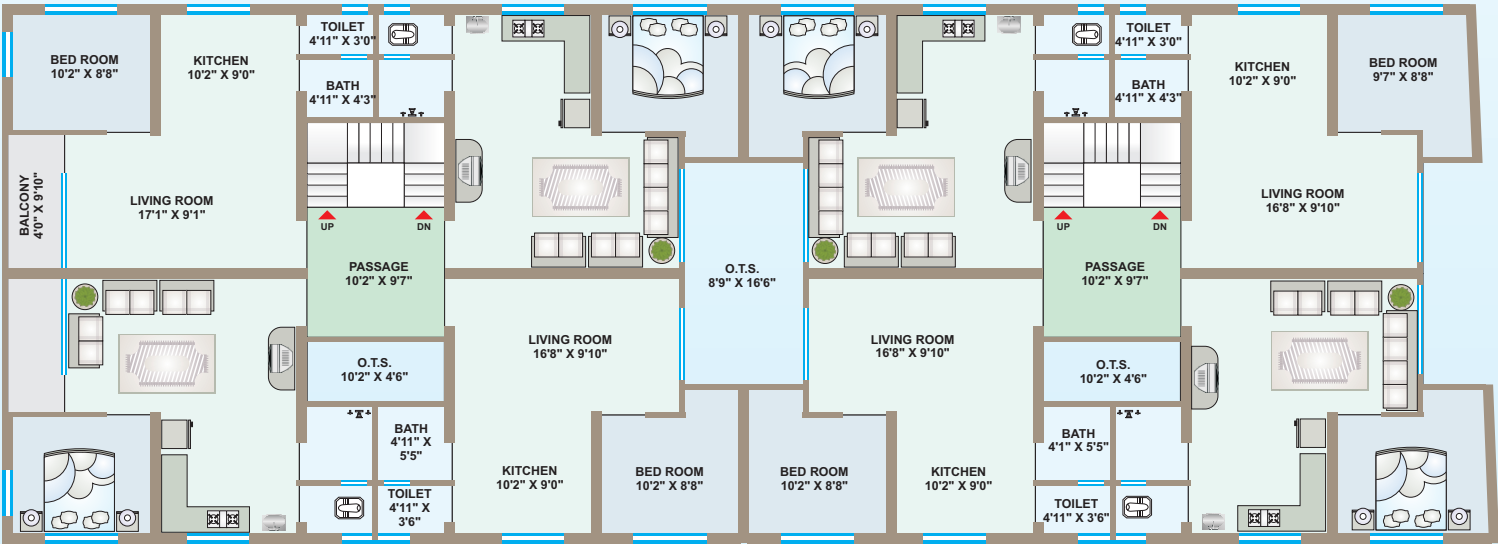

TYPICAL FLOOR

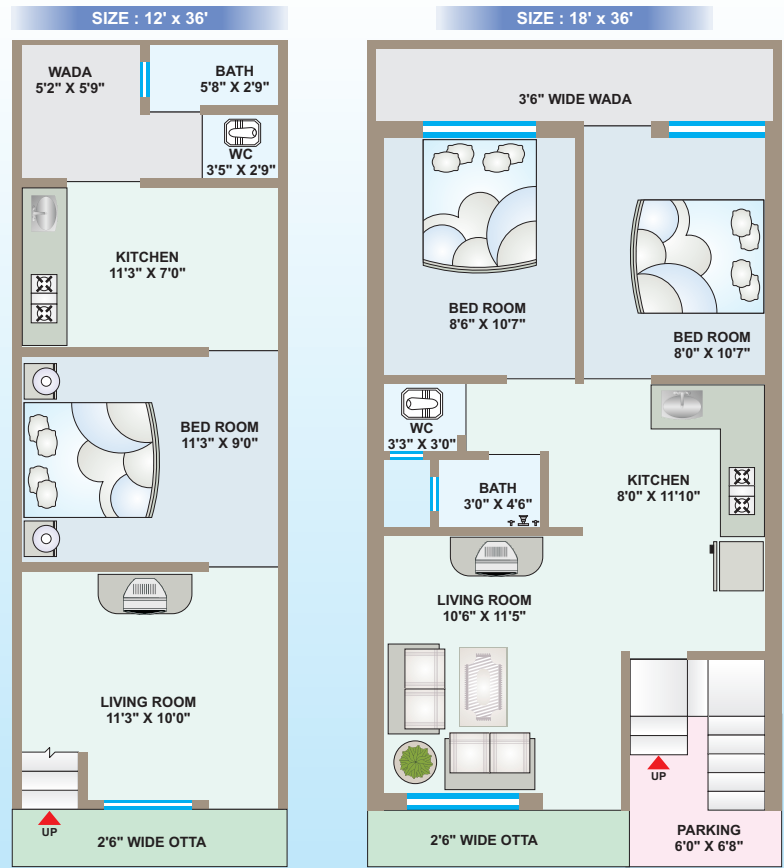

સુવિધાઓ...


- તમામ ટાઈટલ કલીયર, સંપૂર્ણ હવાઉજાસવાળું એન્જિનિયરના માર્ગદર્શન હેઠળ બાંધકામ.
- રો-હાઉસ તથા ગાળા ટાઈપના આયોજન સાથે લોન પેપર ઉપલબ્ધ, તથા સરળ હપ્તેથી લોનની સુવિધા.
- મુખ્ય પ્રવેશ દ્વાર આકર્ષક તથા સોસાયટી ફરતે કમ્પાઉન્ડ વોલ.
- આર.સી.સી. રોડ તથા સ્ટ્રીટ લાઈટ તેમજ ગટર લાઈન.
- દરેક મકાન બહાર વોટર પ્રુફ સિમેન્ટ ટેક્સર કલર તથા અંદર લાપી પ્રાઈમર.
- ૨૦ એમએમ સિરામિક સ્પાટ્ટેક્સ ફ્લોરીંગ + સંગ્રાસ તથા બાથરૂમ.
- ફુલહાઈટ ગ્લેઝ ટાઈલ્સ દરેક સંગ્રાસ + બાથરૂમમાં તથા આર.સી.સી. ફેમ તથા ડેકોરેટીવ ફલશાગર આપવામાં આવશે.
- ભુકંપ પ્રુફ સ્ટીલ ડિઝાઈન.
- ગ્રીન માર્બલ કિચન પ્લેટફોર્મ, સ્ટીલ સિંક, ટાઈલ્સ ડેડો સાથે.
- દરેક બારી એલ્યુમીનીયમ સેક્સન ફુલ ગ્લાસ સાથે આપવામાં આવશે.
- મેઈન ડોર ડેકોરેટીવ ફલશાગર આપવામાં આવશે.
- ફુલ હાઈટ પ્લીન્થ આપવામાં આવશે.
- બુકીંગ કરાવ્યા બાદ કોઈપણ કારણસર જો કેન્સલ થશે તો ૧૫ ટકા સર્વિસ ચાર્જ કાપવામાં આવશે.
- એક્સ્ટ્રા કામનો ચાર્જ અલગથી આપવાનો હશે.
- લોન ચાર્જ, ડેવલોપમેન્ટ ચાર્જ, મીટર ચાર્જ, દસ્તાવેજ ચાર્જ, અલગથી આપવાનો રહેશે.

નોંધ : સંજોગોવસાત કોઈપણ પ્રકારનો ફેરફાર કરાવવાનો હક્ક ઓર્ગનાઈઝનો રહેશે.

ગોકુલધામ
સોસાયટી

હોટેલ્સ ગાતી ■

વિશ્વકર્માન ગાર ■

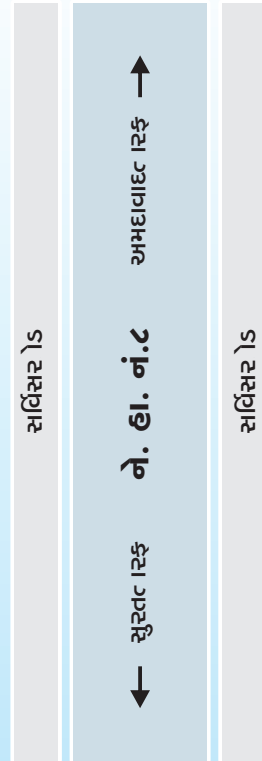

■ પીપોદરાગ ામ

પીપોદરાત ાળવ



Organizers :

Manibhai H. Patel
M.98252 34999

Kunal Pravinbhai Pandya
M.98790 37007

Dilipbhai N. Patel
M.98980 87170

Hardik Pravinbhai Pandya
M.98255 53636

Architects :

DESIGNWORX

Architectural - Interior - Design Consultants & Engineers

Shop No.1&2, Navkar Chambers,
Opp.New Patidar Bhavan, Ballisheri Naka,
Mahidharpura, Surat - 395 002.

M.98790 37007 E-mail : designworx@engineer.com